


čp 935 přízemí

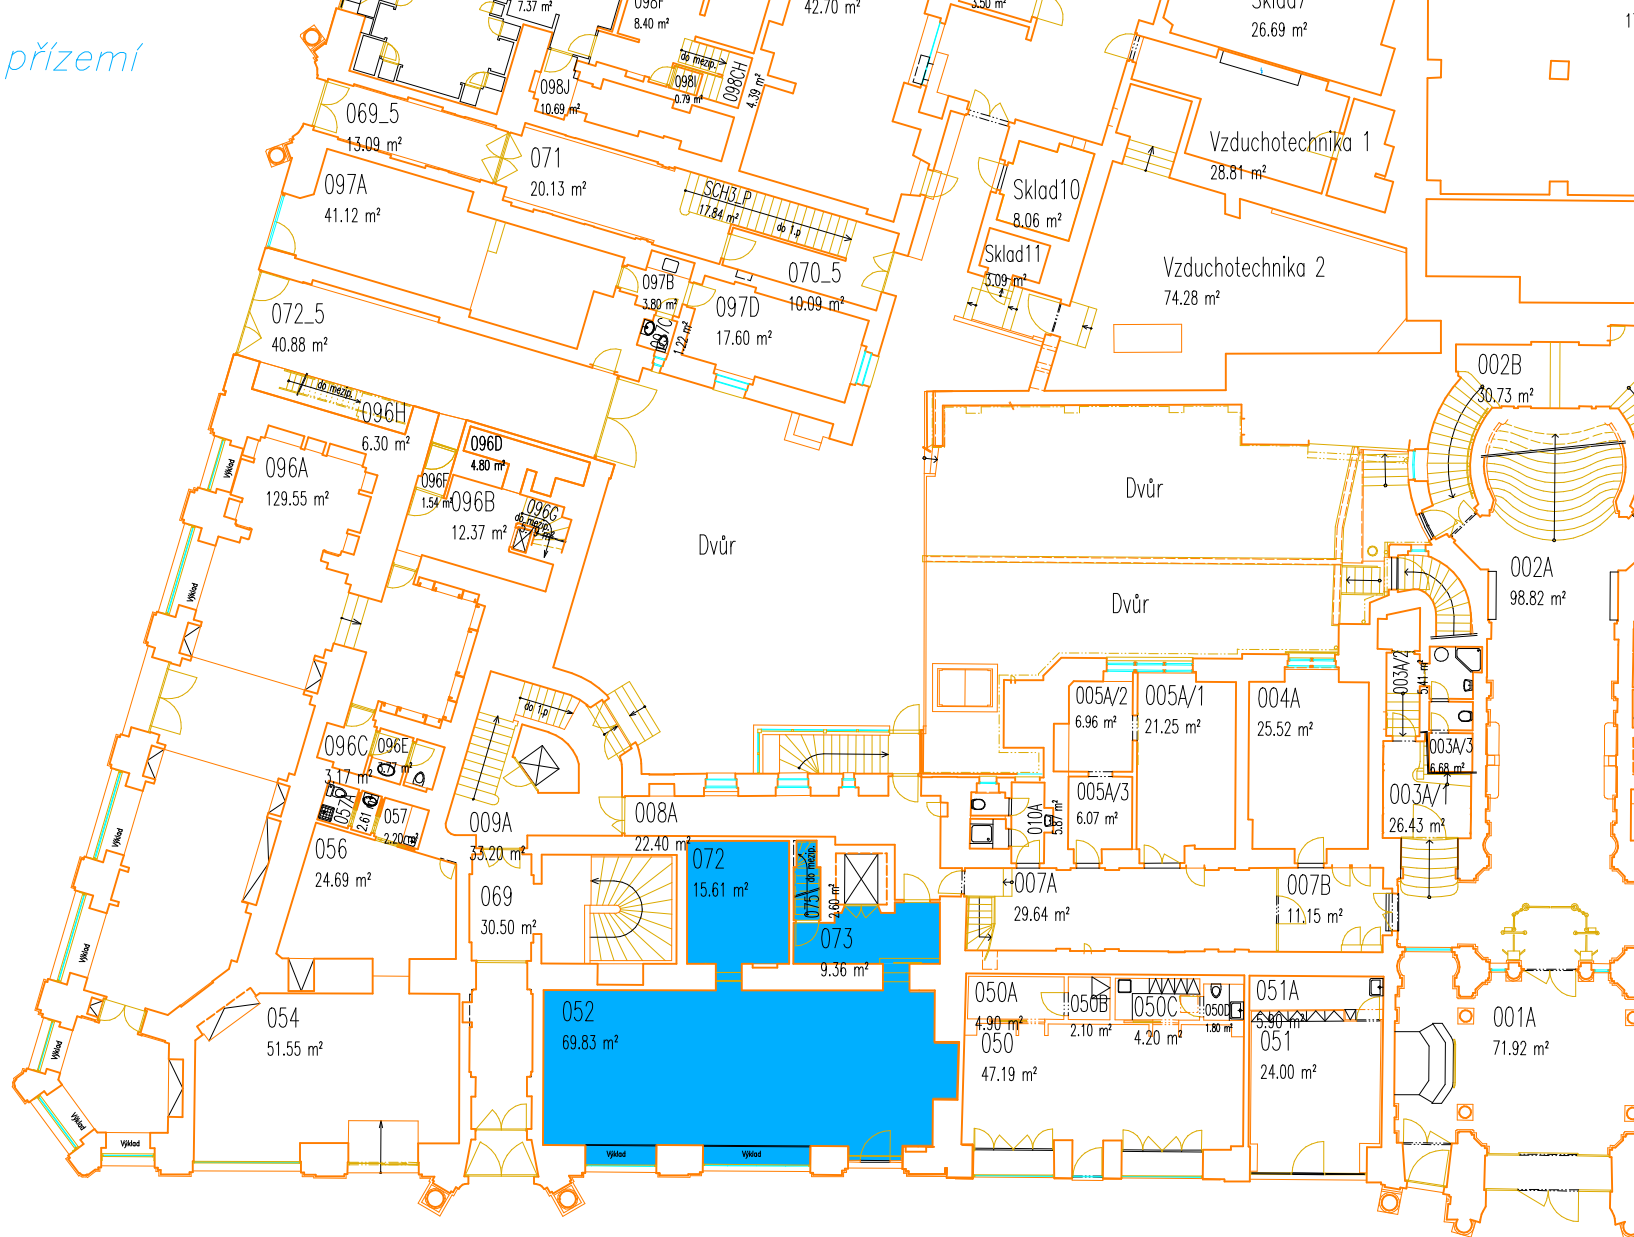

čp 934 přízemí



nebytová plocha k pronájmu

2PP – 68,84 m²

MEZIPATRO – 25,01 m²

1NP – 97,4 m²

čp 932 přízemí